

ΕΦΗΜΕΡΙΣ ΤΗΣ ΚΥΒΕΡΝΗΣΕΩΣ

ΤΗΣ ΕΛΛΗΝΙΚΗΣ ΔΗΜΟΚΡΑΤΙΑΣ

ΕΝ ΑΘΗΝΑΙΣ ΤΗι 7 ΑΥΓΟΥΣΤΟΥ 1978 | ΤΕΥΧΟΣ ΤΕΤΑΡΤΟΝ | ΑΡΙΘΜΟΣ ΦΥΛΛΟΥ 400

ΠΕΡΙΕΧΟΜΕΝΑ

ΑΠΑΛΛΟΤΡΙΩΣΕΙΣ

ΑΠΟΦΑΣΕΙΣ

'Αριθ. 1640/77 (1)

Περὶ κηρύξεως ἀναδασωτέας ἐκτάσεως ἐμβαδοῦ 330 μ2 στὴ θέση «ΨΩΡΙΛΑ» τοῦ συνιδιοκτήτου δάσους περιφέρειας 'Αχαρνῶν.

Ο ΝΟΜΑΡΧΗΣ ΑΤΤΙΚΗΣ
ΔΙΑΜΕΡΙΣΜΑ ΑΝΑΤ. ΑΤΤΙΚΗΣ

Ἔχοντας ὑπόψη:

1) Τὴν παρ. 1 τοῦ ἄρθρου 191 τοῦ Ν.Δ. 86/1969, σὲ συνδυασμὸ μὲ τὸ ἄρθρο 5 τοῦ Ν.Δ. 1147/1972 «περὶ Διοικήσεως τῆς Μείζονος Πρωτευούσης».

2) Τὰ ἄρθρα 188 ἕως 205 τοῦ Ν.Δ. 86/1969 «περὶ Δασικοῦ Κώδικος».

3) Τὸ ἄρθρο 24 παρ. 1 καὶ 117 παρ. 3 τοῦ Συντάγματος 1975.

4) Τὴν ἀριθ. 2633/27-6-77 ἀναφορὰ τοῦ Δασαρχείου Πάρνηθος, μὲ τὴν ὁποία προτείνεται ἡ κήρυξη ὡς ἀναδασωτέας τῆς ἐκτάσεως ποὺ ἔχει ἐκχερσωθεῖ στὴ θέση «ΨΩΡΙΛΑ» τοῦ συνιδιόκτητου δάσους 'Αχαρνῶν ἐμβαδοῦ 330 μ2 γιὰ τὴν προστασία καὶ ἀνάπτυξη τῆς δασικῆς βλαστήσεως».

5) Τὶς 16/6-5-1977, 17/7-11-1977 γνωμοδοτήσεις τῆς Φιλοδασικῆς 'Επιτροπῆς τοῦ Διαμερίσματος 'Ανατ. 'Αττικῆς ὑπὲρ τῆς κηρύξεως ὡς ἀναδασωτέας τῆς ἐν λόγῳ ἐκτάσεως.

6) Τὶς 14/23-6-1977, 20/14-3-1977 γνωμοδότησεις τοῦ Συμβουλίου Δασῶν, ἀποφασίζουμε:

Κηρύσσουμε ἀναδασωτέα γιὰ λόγους ἐξωραϊστικοὺς καὶ ὑγιεινῆς καὶ διατηρήσεως τῆς δασικῆς μορφῆς ἔκταση 330 μ2 στὴ θέση «ΨΩΡΙΛΑ» συνιδιόκτητου δάσους 'Αχαρνῶν ποὺ ἔχει ἀποψιλωθεῖ καὶ ἐκχερσωθεῖ αὐθαίρετα καὶ χωρὶς ἄδεια τῆς Δασικῆς 'Αρχῆς, ἀλλὰ δὲν ἀπέβαλε ἐκ τοῦ λόγου αὐτοῦ τὸ δασικὸ χαρακτῆρα ποὺ εἶχε πρὶν ἀπὸ τὴν καταστροφὴ (ἄρθρο 117 τοῦ Συντάγματος). 'Η ἀνωτέρω ἔκταση ὁρίζεται:

'Ανατολ.: Συνιδιόκτητο δάσος Ψωρίλας.

Δυτικῶς: 'Ομοίως.


Βορείως: 'Ομοίως.

Νοτίως: 'Ομοίως καὶ διανοιγεὶς δρόμος, καὶ φέρεται στὸ διάγραμμα ποὺ συνοδεύει τὴν παροῦσα ἀπόφαση, ὑπὸ κλίμακα 1:25.000 καὶ μὲ στοιχεῖα ΑΒΓΔ.

'Η ἀπόφαση αὐτὴ νὰ δημοσιευθεῖ στὴν 'Εφημερίδα τῆς Κυβερνήσεως.

'Αγ. Παρασκευή, 14 'Ιουνίου 1978

'Ο 'Αναπλ. Νομάρχης Δ.Α.Α.
ΝΙΚΗΤΑΣ Γ. ΚΩΒΑΙΟΣ

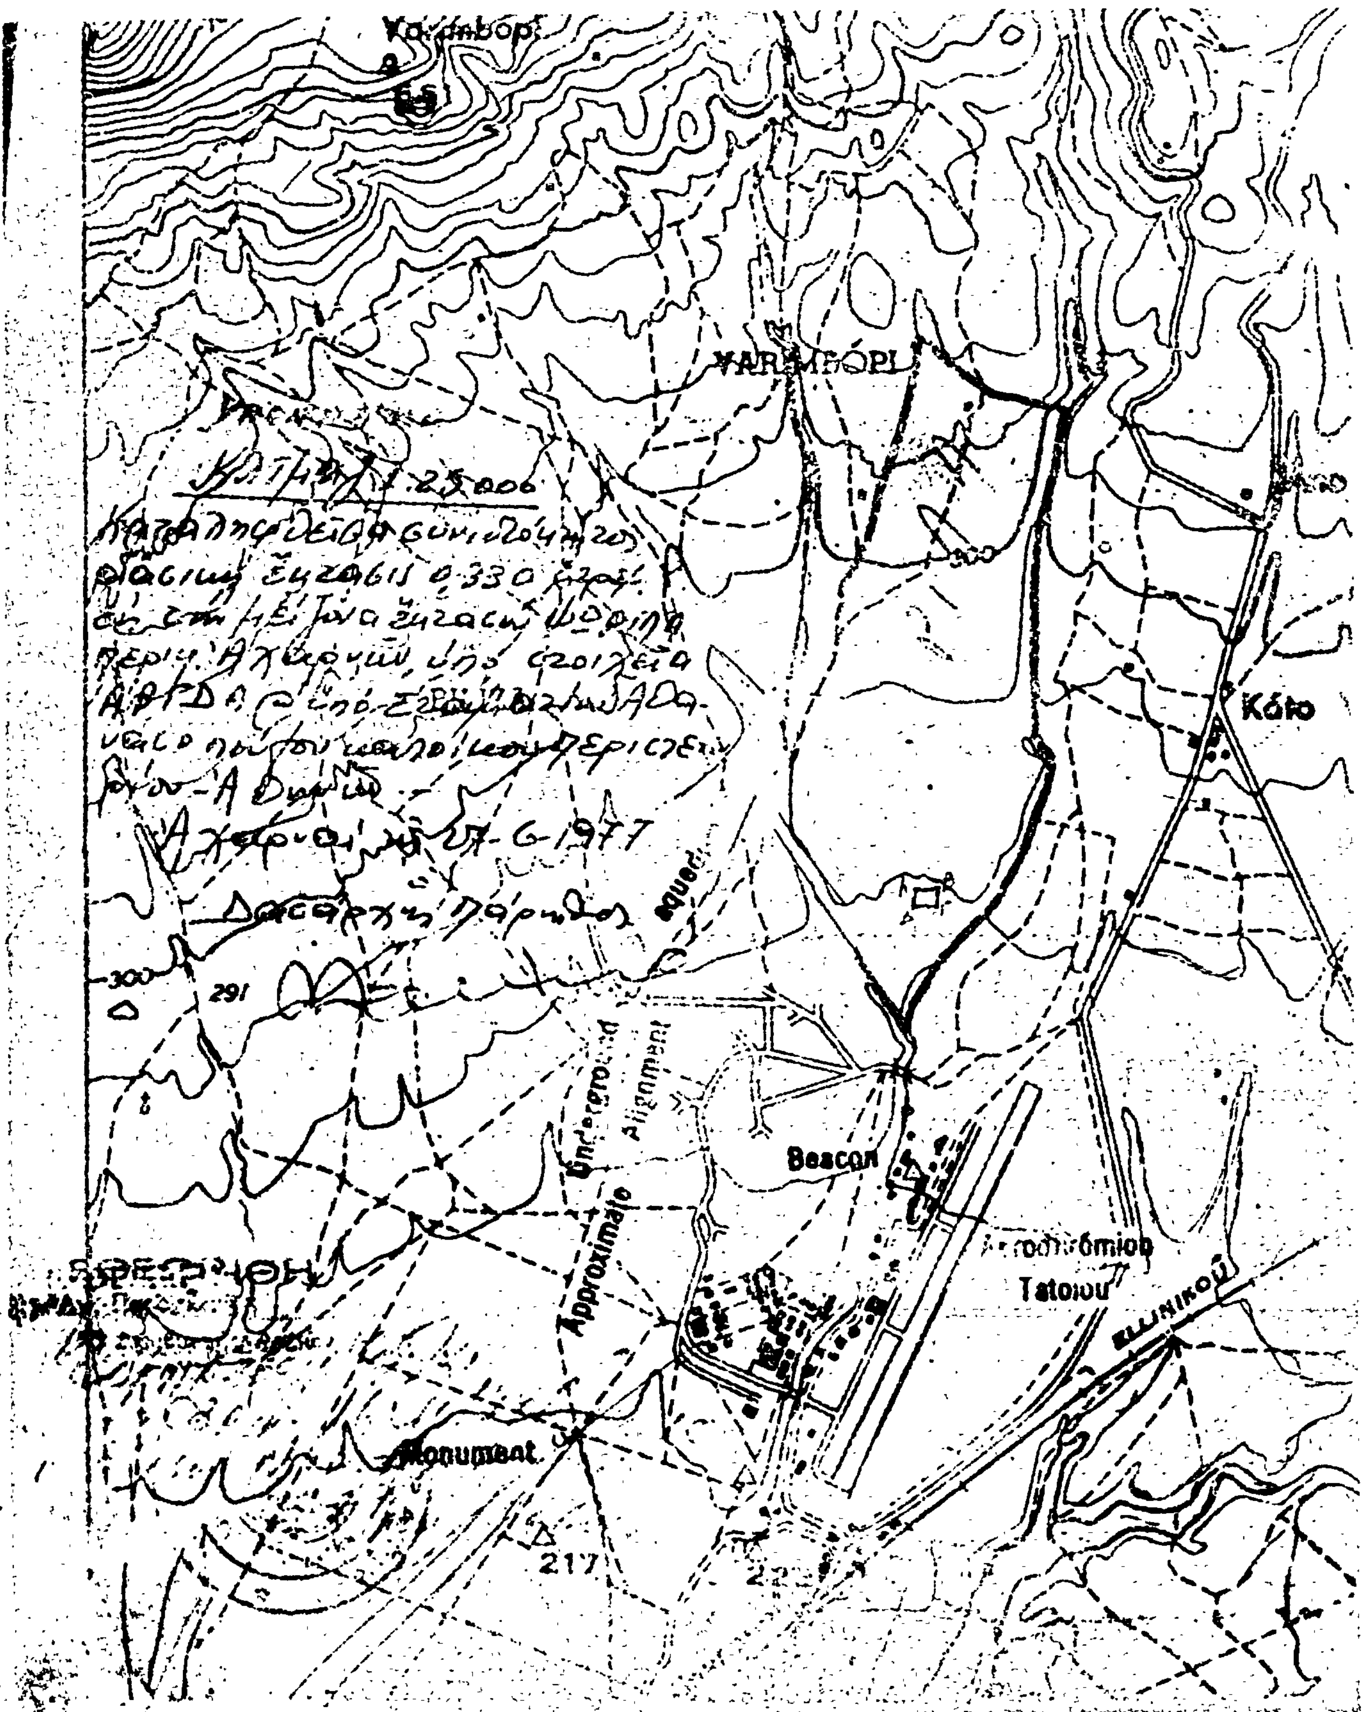
300
291
Approximate
Alignment
Beacon
Tatoiou
ELLINIKOU
Monument
217

ΑΝΑΚΟΙΝΩΣΕΙΣ

Ἀριθ. Β2/3355/ς. 125 (2)

Περὶ παρακαταθέσεως ἀποζημιώσεως γιὰ ἀπαλλοτρίωση ἀκινήτων γιὰ τὴν κατασκευὴ τοῦ τμήματος Καρακόλιθος-Λειβαδειὰ τῆς ἐθνικῆς ὁδοῦ Λειβαδειᾶς-Δελφῶν-Ἰτέας.

Ο ΥΠΟΥΡΓΟΣ ΔΗΜΟΣΙΩΝ ΕΡΓΩΝ

Ἔχοντας ὑπόψη τὰ ἄρθρα 7 καὶ 8 τοῦ Ν.Δ. 797/1971 «περὶ ἀναγκαστικῶν ἀπαλλοτριώσεων» γνωστοποιοῦμε σὲ ὅσους ἔχουν ἢ διεκδικοῦν δικαιώματα κυριότητας σέ, ἀκίνητα ποὺ ἀπαλλοτριώθηκαν ἀναγκαστικὰ μὲ τὴ 2737/3070/11.6.76 κοινὴ ἀπόφαση τῶν Ὑπουργῶν Οἰκονομικῶν καὶ Δημοσίων Ἔργων (ΦΕΚ 187/76 τ. Δ΄) γιὰ τὴν κατασκευὴ τοῦ τμήματος Καρακόλιθος-Λειβαδειὰ τῆς ἐθνικῆς ὁδοῦ Λειβαδειᾶς-Δελφῶν-Ἰτέας καθὼς καὶ τοὺς ἐνυπόθηκους δανειστὲς καὶ τοὺς τρίτους γενικὰ διεκδηκητὲς τῶν ἀκινήτων αὐτῶν, ὅτι ἡ ἀποζημίωση τῆς ἐδαφικῆς ἐπιφάνειας καὶ τῶν ἐπικειμένων της, ὅπως περιγράφονται στὸ σχετικὸ κτηματολογικὸ πίνακα ἡ ὁποία καθορίστηκε μὲ τὴν 154/76 ἀπόφαση τοῦ Μονομελοῦς Πρωτοδικείου Λειβαδειᾶς ἔχει παρακατατεθεῖ στὸ Γραφεῖο Παρακαταθηκῶν Λειβαδειᾶς καὶ ἔχει ἐκδοθεῖ τὸ 13465/5.7.78 γραμμάτιο συστάσεως παρακαταθήκης δρχ. (510.065) πεντακόσιες δέκα χιλιάδες ἑξήντα πέντε δραχμές.

Ἡ ἀποζημίωση θὰ ἀποδοθεῖ στὰ πρόσωπα ποὺ θὰ ἀναγνωρισθοῦν δικαιοῦχοι κατὰ τὴν νόμιμη διαδικασία.

Ἡ ἀνακοίνωση αὐτὴ νὰ δημοσιευθεῖ στὴν Ἐφημερίδα τῆς Κυβερνήσεως.

Ἀθῆναι, 8 Ἰουλίου 1978

Μὲ ἐντολὴ Ὑπουργοῦ
Ὁ Διευθυντὴς
Α. ΒΑΦΕΙΑΔΗΣ

ΠΟΛΕΟΔΟΜΙΑ

ΔΙΑΤΑΓΜΑΤΑ

(3)

Περὶ συμπληρώσεως τοῦ ἀπὸ 27.4.1978 Π. Δ/τος «περὶ τροποποιήσεως τοῦ συντελεστοῦ δομήσεως οἰκοπέδων τινῶν τοῦ ρυμοτομικοῦ σχεδίου Πατρῶν».

Ο ΠΡΟΕΔΡΟΣ ΤΗΣ ΕΛΛΗΝΙΚΗΣ ΔΗΜΟΚΡΑΤΙΑΣ

Ἔχοντες ὑπ' ὄψει, τὰς διατάξεις τοῦ ἀπὸ 17 Ἰουλίου 1923 Ν. Δ/τος «περὶ σχεδίων πόλεων κλπ.», ὡς μεταγενεστέρως ἐτροποποιήθησαν καὶ συνεπληρώθησαν καὶ εἰδικώτερον τῶν ἄρθρων 9 καὶ 85Α αὐτοῦ, τοῦ Ν.Δ. 8/1973 «περὶ Γ.Ο.Κ.» ὡς ἐτροποποιήθη διὰ τοῦ Ν.Δ. 205/1974 (ΦΕΚ 363/Α΄) καὶ εἰδικώτερον τοῦ ἄρθρου 17 αὐτοῦ καὶ ἰδόντες τὴν ὑπ' ἀριθ. ΕΔ2/α/04/59/Φ.Θ.2.1.1/29.3.1978 ἀπόφασιν «περὶ μεταβιβάσεως ἁρμοδιοτήτων τοῦ Ὑπουργοῦ Δημοσίων Ἔργων εἰς τὸν Ὑφυπουργὸν τοῦ αὐτοῦ Ὑπουργείου» (ΦΕΚ 282/Β΄), ὡς καὶ τὴν ὑπ' ἀριθ. 562/1978 γνωμοδότησιν τοῦ Συμβουλίου τῆς Ἐπικρατείας προτάσει τοῦ ἐπὶ τῶν Δημοσίων Ἔργων Ὑφυπουργοῦ, ἀπεφασίσαμεν:

Ἄρθρον μόνον.

Μετὰ τὴν παράγραφον 1 τοῦ ἄρθρου μόνου τοῦ ἀπὸ 27.4.1978 Π. Δ/τος «περὶ τροποποιήσεως τοῦ συντελεστοῦ δομήσεως οἰκοπέδων τινῶν τοῦ ρυμοτομικοῦ σχεδίου Πατρῶν» (ΦΕΚ 232/Δ΄) προστίθεται παράγραφος 2 τῆς ἤδη παραγράφου 2 ἀριθμουμένης ὡς παραγράφου 3, ὡς κάτωθι:

«2. Τροποποιεῖται τὸ ποσοστὸν καλύψεως τῶν οἰκοπέδων τῶν κειμένων ἐντὸς τῆς διὰ τῆς αὐτῆς ὡς ἄνω παραγράφου 1 τοῦ παρόντος Διατάγματος μνημονευομένης περιοχῆς τοῦ τομέως Γ τὸ καθορισθὲν διὰ τοῦ ἀπὸ 16.6.1969 Β. Δ/τος καὶ τροποποιηθὲν διὰ τοῦ ἀπὸ 28.12.1974 Π. Δ/τος καὶ καθορίζεται εἰς ἑξήκοντα τέσσαρα ἑκατοστὰ (0,64).

Εἰς τὸν αὐτὸν ἐπὶ τῶν Δημοσίων Ἔργων Ὑφυπουργόν, ἀνατίθεμεν τὴν δημοσίευσιν καὶ ἐκτέλεσιν τοῦ παρόντος Διατάγματος.

Ἐν Ἀθήναις τῇ 18 Ἰουλίου 1978

Ο ΠΡΟΕΔΡΟΣ ΤΗΣ ΔΗΜΟΚΡΑΤΙΑΣ
ΚΩΝΣΤΑΝΤΙΝΟΣ Δ. ΤΣΑΤΣΟΣ

Ο ΥΦΥΠΟΥΡΓΟΣ ΔΗΜΟΣΙΩΝ ΕΡΓΩΝ
ΣΤΕΦΑΝΟΣ ΜΑΝΟΣ

ΑΠΟΦΑΣΕΙΣ

Ἀριθ. ΤΥ 6539 (4)

Περὶ τροποποιήσεως σχεδίου πόλεως Ναούσης στὸ ΟΤ. 32.

Ο ΝΟΜΑΡΧΗΣ ΗΜΑΘΙΑΣ

Ἔχοντας ὑπόψη:

1. Τὶς διατάξεις τοῦ ἀπὸ 17.7.23 Ν. Δ/τος «περὶ σχεδίων πόλεων, κωμῶν κλπ.».

2) Τὸν Α.Ν. 314/68 «περὶ παροχῆς εἰς τὸν Υ.Β.Ε. καὶ τοὺς Νομάρχας ἁρμοδιότητος ἐπὶ θεμάτων ἐγκρίσεως, ἐπεκτάσεως ἢ τροποποιήσεως σχεδίων πόλεων καὶ κωμῶν», ὅπως τροποποιήθηκε μὲ τὸ 1018/71 Ν.Δ.

3) Τὶς 231/77 καὶ 25/78 ἀποφάσεις τοῦ Δημοτικοῦ Συμβουλίου Ναούσης.

4) Τὴ γνώμη τοῦ Νομαρχιακοῦ Συμβουλίου Δημ. Ἔργων Ν. Ἡμαθίας (πρακτικὸ 6ο, θέμα 6ο) τῆς συνεδριάσεως τῆς 29.5.78 ποὺ γνωμοδοτεῖ ὁμόφωνα ὑπὲρ τῆς τροποποιήσεως τοῦ σχεδίου πόλεως Ναούσης στὸ ΟΤ 32, ὡς πρὸς τὴ διάνοιξη τῆς ὁδοῦ Α—Β—Γ—Δ πλάτους 7 μ., ὅπως φαίνεται στὸ τοπογραφικὸ διάγραμμα.

Ὡς πρὸς δὲ τὶς ἄλλες προτάσεις τῶν ὁδῶν τῶν 4,00 μέτρων ἀναβάλλεται πρὸς ἐπανυποβολὴ μὲ πρόταση διαπλατύνσεως αὐτῶν, ἀποφασίζουμε:


Τροποποιοῦμε τὸ σχέδιο πόλεως Ναούσης στὸ ΟΤ 32, ὅπως φαίνεται στὸ τοπογραφικὸ διάγραμμα τὸ θεωρημένο ἀπὸ τὸ Δ/ντὴ Τεχν. Ὑπηρεσιῶν Ν. Ἡμαθίας.

Ἡ ἀπόφαση αὐτὴ νὰ δημοσιευθεῖ στὴν Ἐφημερίδα τῆς Κυβερνήσεως.

Βέροια, 10 Ἰουλίου 1978

Ὁ Νομάρχης
Γ. ΓΙΑΝΝΟΠΟΥΛΟΣ

	ΟΝΟΜΑΤΕΠΩΝΥΜΟΝ ΙΔΙΟΚΤΗΤ.
1	ΣΤΡΟΙΜΠΟΣ ΣΤΑΥΡΟΣ
2	ΑΝΘΟΠΟΥΛΟΣ ΑΝΑΣΤΑΣΙΟΣ
3	ΖΑΦΕΡΙΔΗΣ ΑΛΕΚΟΣ
4	ΔΑΝΑΣ ΓΕΩΡΓΙΟΣ
5	ΜΑΥΡΟΔΟΥΛΑΚΗΣ ΓΕΩΡΓΙΟΣ
6	ΠΟΛΥΧΝΗΚΗΣ ΣΑΡΔΑΚΑΣ
7	ΜΑΡΑΣ ΓΕΩΡΓΙΟΣ
8	ΜΑΛΛΙΩΡΑΣ ΘΩΜΑΣ
9	ΜΑΛΛΙΩΡΑΣ ΚΩΝ/ΝΟΣ
10	ΛΑΙΟΣ ΜΑΡΓΑΡΙΤΗΣ
11	ΣΙΜΙΛΙΔΗΣ ΠΕΤΡΟΣ
12	ΛΑΦΑΡΑΣ ΘΩΜΑΣ
13	ΜΠΡΟΥΒΑΛΗΣ ΚΩΝ/ΝΟΣ
14	ΜΠΑΤΣΗΣ ΑΠΟΣΤΟΛΟΣ
15	ΚΑΣΙΟΚΑΛΗΣ ΔΗΜΗΤΡΙΟΣ
16	ΠΑΣΧΟΥΛΑΣ ΑΣΤΕΡΙΟΣ
17	
18	
19	
20	ΓΚΑΛΙΤΣΙΟΣ ΑΡΙΣΤΕΙΔΗΣ
21	ΠΕΙΟΣ ΝΙΚΟΛΑΟΣ
22	ΛΑΙΟΣ ΜΑΡΓΑΡΙΤΗΣ
22	ΛΑΙΟΣ ΒΑΣΙΛΕΙΟΣ
22	ΤΣΙΦΑΣ ΑΣΤΕΡΙΟΣ
22	ΒΑΣΟΛΑ ΧΑΙΔΟΥ
25	ΠΑΙΚΟΣ ΣΤΕΡΓΙΟΣ
27	ΠΑΤΣΙΟΣ ΑΘΑΝΑΣΙΟΣ
28	ΧΑΤΖΟΠΟΥΛΟΣ ΝΙΚΟΛΑΟΣ
29	ΠΑΡΧΑΡΙΔΗΣ ΓΕΩΡΓΙΟΣ
30	ΜΠΕΚΑΣ ΓΕΩΡΓΙΟΣ
31	ΘΕΟΔΟΣΙΟΥ ΠΑΝΑΓΙΩΤΗΣ
32	ΛΙΝΟΣ ΧΡΙΣΤΟΣ
33	ΛΑΦΤΣΙΔΗΣ
34	ΚΟΡΔΟΝΙΔΗΣ ΘΕΟΦΙΛΟΣ
35	ΓΕΩΡΓΙΤΣΗΣ ΓΕΩΡΓΙΟΣ
36	ΜΙΑΤΙΚΑΗΣ ΒΑΣΙΛΕΙΟΣ
37	ΣΑΜΑΡΑ ΠΟΛΥΞΕΝΗ
38	ΓΚΙΟΥΔΕΚΑ ΣΕΒΑΣΤΗ
39	ΑΘΥΜΟΣ ΔΗΜΗΤΡΙΟΣ
40	ΠΑΡΟΛΑΣ ΔΗΜΗΤΡΙΟΣ
41	ΔΙΩΜΗΣ ΣΤΕΡΓΙΟΣ
42	ΣΑΚΚΕΛΑΡΗΣ ΑΓΑΘΟΚΛΗΣ
43	ΤΣΑΚΙΘΗΣ ΕΥΑΓΓΕΛΟΣ
44	ΣΤΕΦΑΝΟΣ
45	ΒΟΓΙΑΤΖΗΣ ΙΩΑΝΝΗΣ
46	ΛΑΖΑΡΟΥ Αφοι
47	ΝΙΚΟΛΑΙΔΗΣ ΑΝΑΣΤΑΣΙΟΣ
48	ΤΣΑΚΙΡΗΣ ΘΩΜΑΣ
49	ΜΑΝΤΖΟΣ ΑΝΤΩΝΙΟΣ
50	ΜΑΚΑΡΑΤΖΗΣ ΖΑΦΕΙΡΙΟΣ
51	
52	ΜΑΜΟΥΤΖΗΣ
53	ΛΑΦΑΡΑΣ ΔΗΜΗΤ & ΑΘΑΝΑΣΙΟΣ
54	
55	
56	
57	
58	
59	
60	
61	
62	
63	
64	
65	

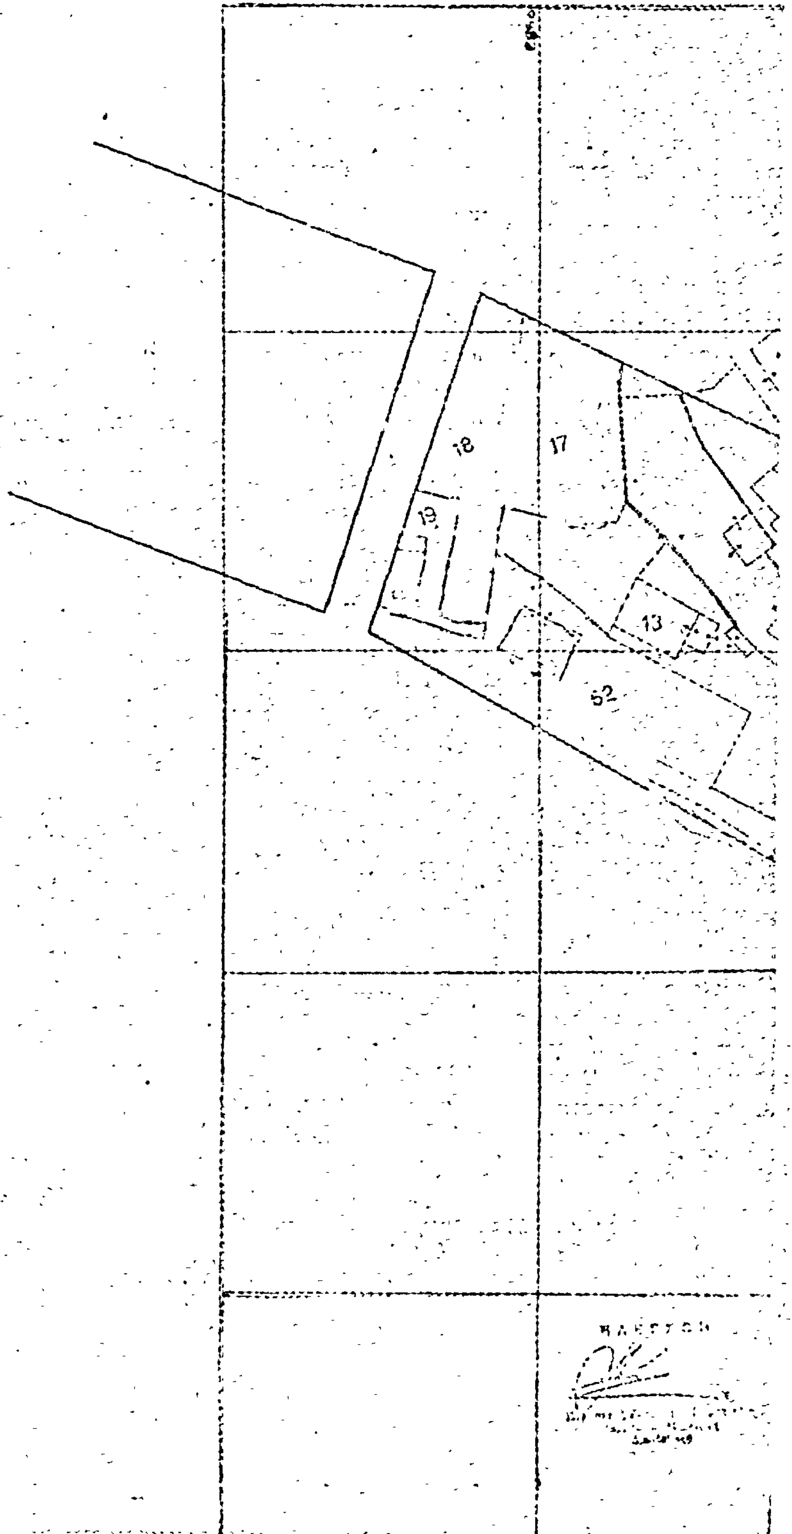

ΓΡΑΦΙΚΟ ΔΙΑΓΡΑΜΜΑ
32 ΠΟΛΕΩΣ ΝΑΟΥΣΗΣ


ΚΛ 1:500

ΙΟΠΟΙΗΣΗ ΒΑΣΕΙ ΤΗΣ

?-7-78 Αποφασεως Νομαρχου Ημαθιας

ΤΟΜΕΥΣ Β

	προϋφισταμ	[illegible]
[illegible]	7	10
Βαθος	10	15
Εμβαδον	100	200

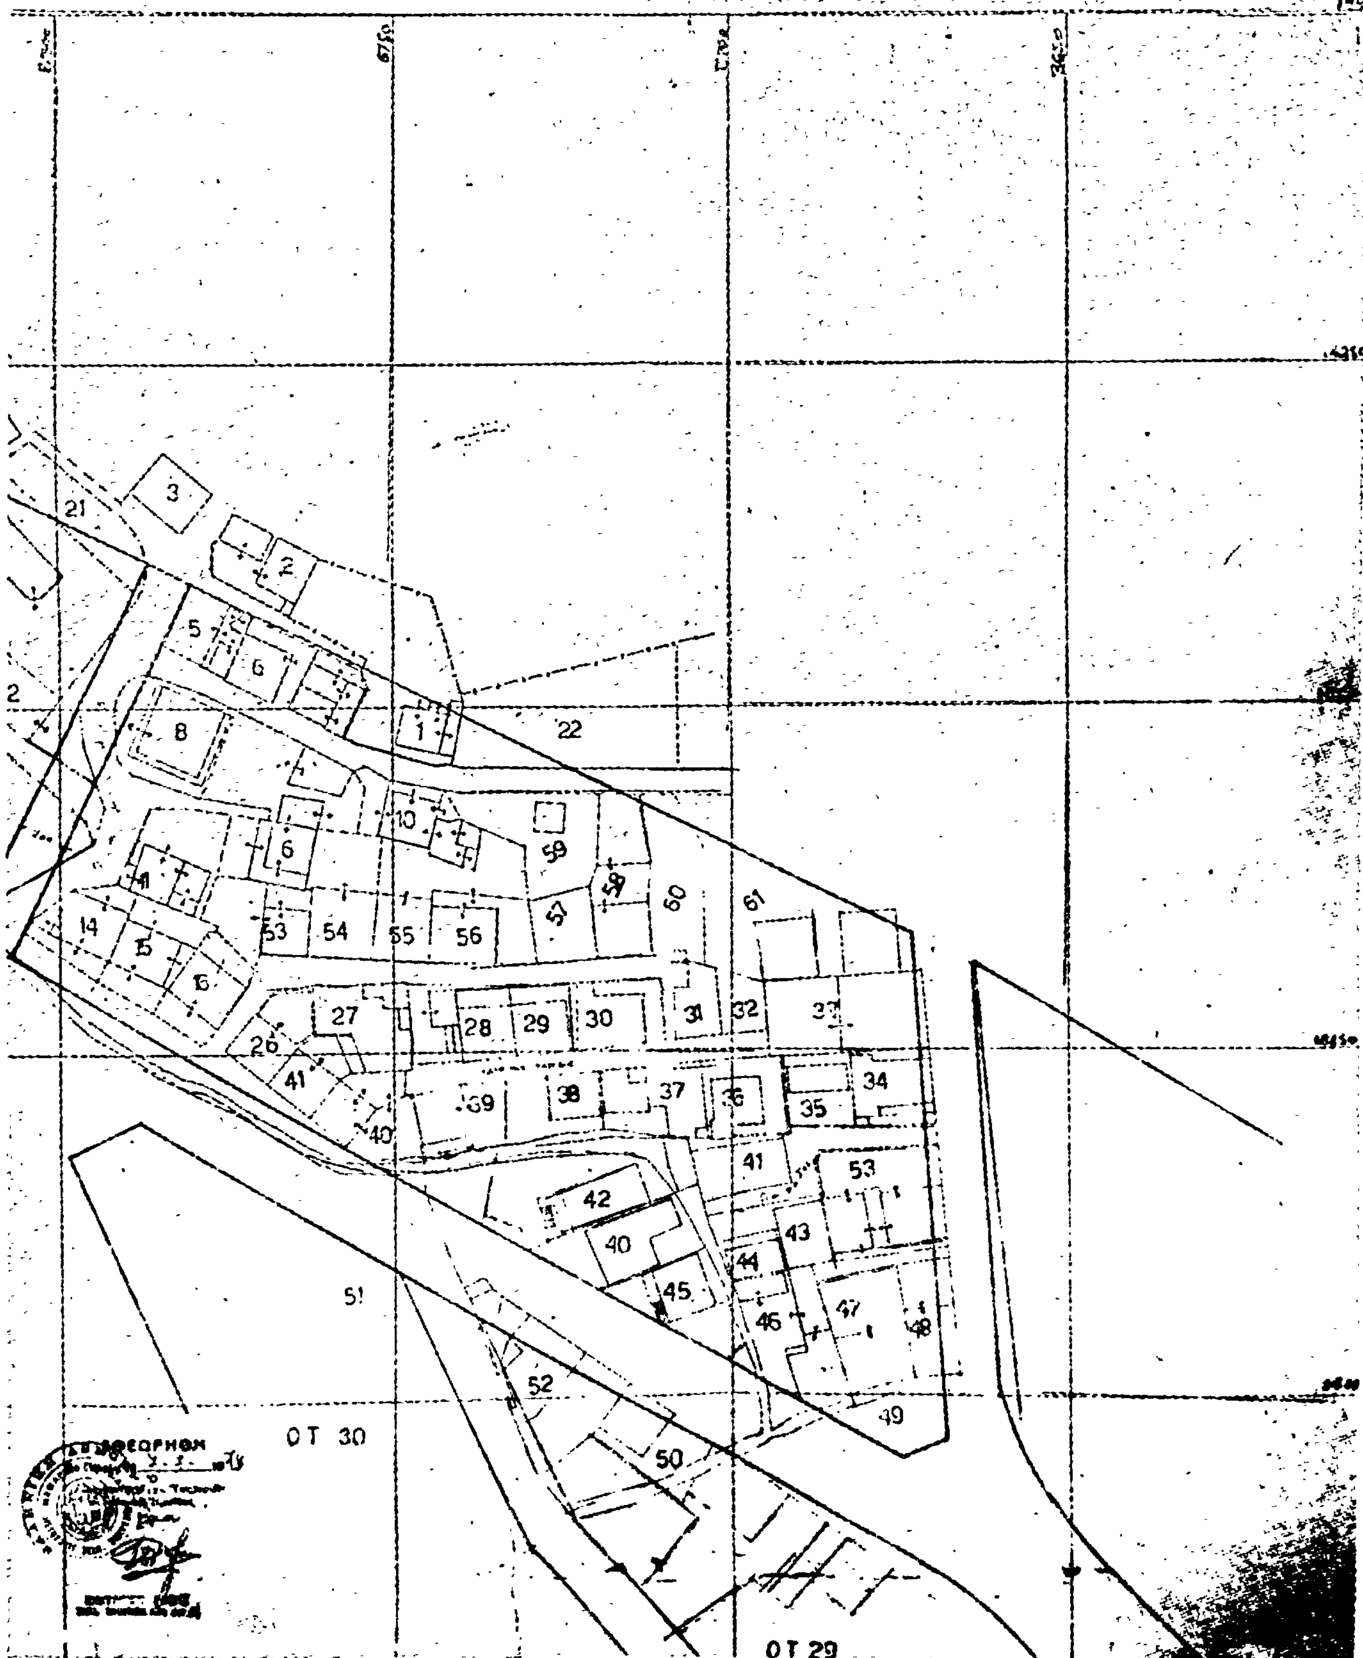

Ἀριθ. Τ. 126096 (5)

Περὶ χαρακτηρισμοῦ ὡς Δημοτικῆς ὁδοῦ τοῦ τμήματος τῆς ὁδοῦ Λευκοῦ Πύργου εἰς τὴν Ξάνθην.

Ο ΝΟΜΑΡΧΗΣ ΞΑΝΘΗΣ

Ἔχοντες ὑπ' ὄψει:

1) Τὰς διατάξεις τοῦ Ν.Δ. τῆς 17.7.1923 «περὶ σχεδίων πόλεων, κωμῶν κλπ.».

2) Τὰς διατάξεις τοῦ Νόμου 3200/1955 «περὶ διοικητικῆς ἀποκεντρώσεως» καὶ τὰς τοιαύτας τοῦ ἀπὸ 28.6.1955 Β. Δ/τος «περὶ ἐξαιρέσεως ἀπὸ τῆς ἁρμοδιότητος τῶν Νομαρχῶν ἀντικειμένων τινῶν ἁρμοδιότητος τοῦ Ὑπουργείου Δημ. Ἔργων».

3) Τὰς διατάξεις τοῦ ἀπὸ 24.10—4.11.1928 Π.Δ. «περὶ καθορισμοῦ τῶν ὅρων καὶ περιορισμῶν τῆς ἐντὸς καὶ ἐκτὸς τῆς ζώνης τῶν πόλεων κλπ. τοῦ Κράτους ἀνεγέρσεως οἰκοδομῶν».

4) Τὴν ὑπ' ἀριθ. Τ. 131121/2.11.76 ἀπόφασή μας διὰ τῆς ὁποίας ἐχαρακτηρίσθη δημοτικὴ ὁδὸς ἡ ἑνοῦσα τὸν Οἰκισμὸν Χρύσης μὲ τὴν Ἐθνικὴν ὁδὸν Ξάνθης—Ἐχίνου—Συνόρων.

5) Τὴν ὑπ' ἀριθ. 17/18 Ἰανουαρίου 1978 ἀπόφασιν τοῦ Δημοτικοῦ Συμβουλίου Ξάνθης, μὲ τὴν ὁποίαν ἀποφασίζει ὁμοφώνως καὶ χαρακτηρίζει ὡς τμῆμα τῆς δημοτικῆς ὁδοῦ Λευκοῦ Πύργου, τὸ ὁδικὸν τμῆμα ποὺ ἀρχίζει ἀπὸ τὴν διασταύρωσιν τῶν ὁδῶν Λευκοῦ Πύργου καὶ Ἁγίας Εἰρήνης, διέρχεται ἀπὸ τὴν ἰδιοκτησίαν τοῦ ἐξοχικοῦ Κέντρου «Πανόραμα» καὶ καταλήγει μὲ παρακαμπτήριο στὴν ἴδια ὁδὸ Λευκοῦ Πύργου.

6) Τὴν σύμφωνον γνώμην τοῦ Περιφερειακοῦ Συμβουλίου Δημ. Ἔργων, ἡ ὁποία διατυπώνεται εἰς τὸ ὑπ' ἀριθ. 5 Πρακτικὸν τῆς 18.4.1978, ἀποφασίζομεν:

Τροποποιοῦντες καὶ συμπληρώνοντες τὴν ὑπ' ἀριθ. Τ. 131121/2.11.76 ἀπόφασιν ἡμῶν, χαρακτηρίζομεν ὡς Δημοτικὴν ὁδὸν τὸ τμῆμα τῆς ὁδοῦ Λευκοῦ Πύργου, ὅπως φαίνεται στὸ συνημμένο τοπογραφικὸ διάγραμμα ὑπὸ στοιχεῖα Β—Ε—Δ δι' ἐρυθροῦ χρώματος.

Ἡ παροῦσα δημοσιευθήτω διὰ τῆς Ἐφημερίδος τῆς Κυβερνήσεως.

Ξάνθη, 10 Μαΐου 1978

Ὁ Νομάρχης
ΚΩΝ/ΝΟΣ ΘΑΝΟΠΟΥΛΟΣ

Τοπογραφικόν

ΕΓΚΡΙΝΕΤΑΙ

ο Νομάρχης Ξάνθης

Η ΓΕΝΙΚΗ ΔΙΕΥΘΥΝΣΗ ΤΟΥ ΕΘΝΙΚΟΥ ΤΥΠΟΓΡΑΦΕΙΟΥ

ΓΝΩΣΤΟΠΟΙΕΙ ΟΤΙ:

'Η ἐτήσια συνδρομὴ τῆς 'Εφημερίδας τῆς Κυβερνήσεως, ἡ τιμὴ τῶν φύλλων της πού πουλιοῦνται τμηματικὰ καὶ τὰ τέλη δημοσιεύσεων στὴν 'Εφημερίδα τῆς Κυβερνήσεως, καθορίσθηκαν ἀπὸ 1 'Ιανουαρίου 1974 ὡς ἀκολούθως:

Α' ΕΤΗΣΙΕΣ ΣΥΝΔΡΟΜΕΣ

1. Γιὰ τὸ Τεῦχος Α'	Δραχ.	600
2. » » » Β'	»	700
3. » » » Γ'	»	500
4. » » » Δ'	»	1.000
5. » » » Νομικῶν Προσώπων Δ.Δ. κτλ	»	500
6. » » » Παράρτημα	»	300
7. » » » 'Ανωνύμων 'Εταιρειῶν κτλ.	»	3.000
8. » » Δελτίο 'Εμπορικῆς καὶ Βιομηχανικῆς 'Ιδιοκτησίας	»	200
9. Γιὰ ὅλα τὰ τεύχη καὶ τὸ Δ.Ε.Β.Ι.	»	6.000

Οἱ Δῆμοι καὶ οἱ Κοινότητες τοῦ Κράτους καταβάλλουν τὸ 1/2 τῶν ἀνωτέρω συνδρομῶν.

'Υπὲρ τοῦ Ταμείου 'Αλληλοβοηθείας Προσωπικοῦ τοῦ 'Εθνικοῦ Τυπογραφείου (ΤΑΠΕΤ) ἀναλογοῦν τὰ ἑξῆς ποσά:

1. Γιὰ τὸ Τεῦχος Α'	Δραχ.	30
2. » » » Β'	»	35
3. » » » Γ'	»	25
4. » » » Δ'	»	50
5. » » » Νομικῶν Προσώπων Δημοσίου Δικαίου κτλ	»	25
6. » » » Παράρτημα	»	15
7. » » » 'Ανωνύμων 'Εταιρειῶν κτλ.	»	150
8. » » Δελτίο 'Εμπ. καὶ Βιομ. 'Ιδιοκτησίας	»	10
9. Γιὰ ὅλα τὰ τεύχη	»	300

Β'. ΤΙΜΗ ΦΥΛΛΩΝ

'Η τιμὴ πωλήσεως κάθε φύλλου, μέχρις 8 σελ., εἶναι 3 δρχ., ἀπὸ 9 ὡς 40 σελ. 8 δρχ., ἀπὸ 41 ὡς 80 σελ. 15 δρχ., ἀπὸ 81 σελ. καὶ ἄνω ἡ τιμὴ πωλήσεως κάθε φύλλου προσαυξάνεται κατὰ 15 δρχ. ἀνὰ 80 σελίδες.

Γ'. ΤΕΛΗ ΔΗΜΟΣΙΕΥΣΕΩΝ

Ι. Στὸ Τεῦχος 'Ανωνύμων 'Εταιρειῶν καὶ 'Εταιρειῶν Περιωρισμένης Εὐθύνης:

Α'. Δημοσιεύματα 'Ανωνύμων 'Εταιρειῶν:

1. Τῶν δικαστικῶν πράξεων	Δραχ.	400
2. Τῶν καταστατικῶν 'Ανωνύμων 'Εταιρειῶν	»	10.000
3. Τῶν τροποποιήσεων τῶν καταστατικῶν τῶν 'Ανωνύμων 'Εταιρειῶν	»	2.000
4. Τῶν ἀνακοινώσεων καὶ προσκλήσεων σὲ γενικὲς συνελεύσεις, τῶν κατὰ τὸ ἄρθρο 32 τοῦ Ν. 3221/24 γνωστοποιήσεων, τῶν ἀνακοινώσεων, πού προβλέπονται ἀπὸ τὸ ἄρθρο 59 παρ. 3 τοῦ Ν.Δ. 400/70 «περὶ 'Αλλοδαπῶν 'Ασφαλιστικῶν 'Εταιρειῶν» καὶ τῶν ἀποφάσεων τοῦ Διοικητικοῦ Συμβουλίου τοῦ ΕΛΤΑ, πού ἀναφέρονται σὲ προσωρινὲς διατάξεις	»	1.000
5. Τῶν ἀνακοινώσεων τῶν ὑπὸ διάλυση 'Ανωνύμων 'Εταιρειῶν, κατὰ τὸ Β.Δ. 20/5/1939	»	200
6. Τῶν Ἰσολογισμῶν τῶν 'Ανωνύμων 'Εταιρειῶν	»	4.000
7. Τῶν συνοπτικῶν μηνιαίων καταστάσεων τῶν Τραπεζικῶν 'Εταιρειῶν	»	1.000
8. Τῶν ἀποφάσεων «περὶ ἐγκρίσεως τιμολογίων τῶν 'Ασφαλιστικῶν 'Εταιρειῶν»	»	600
9. Τῶν ὑπουργικῶν ἀποφάσεων «περὶ παροχῆς ἀδείας ἐπεκτάσεως τῶν ἐργασιῶν 'Ασφαλιστικῶν 'Εταιρειῶν», τῶν ἐκθέσεων περιουσιακῶν στοιχείων 'Ανωνύμων 'Εταιρειῶν γενικά, καὶ τῶν ἀποφάσεων τοῦ Δ.Σ. τοῦ ΕΛΤΑ, μὲ τὶς ὁποῖες ἐγκρίνονται καὶ δημοσιεύονται οἱ κανονισμοὶ αὐτοῦ	»	4.000
10. Τῶν ἀποφάσεων «περὶ παροχῆς πληρεξουσιότητος πρὸς ἀντιπροσώπευσιν ἐν 'Ελλάδι ἀλλοδαπῶν 'Εταιρειῶν» καὶ τῶν ἀποφάσεων «περὶ μεταβιβάσεως τοῦ χαρτοφυλακίου 'Ασφαλιστικῶν 'Εταιρειῶν κατὰ τὸ ἄρθρον 59 παρ. 1 τοῦ Ν.Δ. 400/70»	»	2.000
11. Τῶν ἀποφάσεων «περὶ συγχωνεύσεως 'Ανωνύμων 'Εταιρειῶν»	»	10.000
12. Τῶν ἀποφάσεων τῆς 'Επιτροπῆς τοῦ Χρηματιστηρίου «περὶ εἰσαγωγῆς χρεωγράφων εἰς τὸ Χρηματιστήριον πρὸς διαπραγμάτευσιν, συμφώνως πρὸς τὰς διατάξεις τοῦ ἄρθρου 2 παρ. 3 Α.Ν. 148/67»	Δραχ.	1.000
13. Τῶν ἀποφάσεων τῆς 'Επιτροπῆς κεφαλαιαγορᾶς «περὶ διαγραφῆς χρεωγράφων ἐκ τοῦ Χρηματιστηρίου, συμφώνως πρὸς τὰς διατάξεις τοῦ ἄρθρου 2 παρ. 4 Α.Ν. 148/1967»	»	1.000

Β'. Δημοσιεύματα 'Εταιρειῶν Περιωρισμένης Εὐθύνης:

1. Τῶν καταστατικῶν	»	1.000
2. Τῶν τροποποιήσεων τῶν καταστατικῶν	»	400
3. Τῶν ἀνακοινώσεων καὶ προσκλήσεων	»	200
4. Τῶν Ἰσολογισμῶν	»	1.000
5. Τῶν ἐκθέσεων ἐκτιμήσεως περιουσιακῶν στοιχείων	»	1.000

Γ'. Δημοσιεύματα 'Αλληλασφαλιστικῶν Συνεταιρισμῶν - 'Αλληλασφαλιστικῶν Ταμείων καὶ Φιλανθρωπικῶν Σωματείων:

1. Τῶν ὑπουργικῶν ἀποφάσεων «περὶ χορηγήσεως ἀδείας λειτουργίας 'Αλληλασφαλιστικῶν Συνεταιρισμῶν - 'Αλληλασφαλιστικῶν Ταμείων»	»	1.000
2. Τῶν 'Ισολογισμῶν τῶν ἀνωτέρω Συνεταιρισμῶν, Ταμείων καὶ Σωματείων	»	1.000

ΙΙ. Στὸ Τέταρτο τεῦχος, τῶν δικαστικῶν πράξεων, προσκλήσεων καὶ λοιπῶν δημοσιεύσεων.	»	400

Τὸ ποσοστὸ ἐπὶ τῶν τελῶν δημοσιεύσεων στὸ Τεῦχος 'Ανωνύμων 'Εταιρειῶν καὶ 'Εταιρειῶν Περιωρισμένης Εὐθύνης, πού πρέπει νὰ καταβάλλεται ὑπὲρ τοῦ Ταμείου 'Αλληλοβοηθείας Προσωπικοῦ 'Εθνικοῦ Τυπογραφείου (ΤΑΠΕΤ), ὁρίσθηκε γενικὰ σὲ 5ο/ο.

Δ'. ΚΑΤΑΒΟΛΗ ΣΥΝΔΡΟΜΩΝ - ΤΕΛΩΝ ΔΗΜΟΣΙΕΥΣΕΩΝ ΚΑΙ ΠΟΣΟΣΤΩΝ Τ.Α.Π.Ε.Τ.

1. Οἱ συνδρομὲς τοῦ ἐσωτερικοῦ καὶ τὰ τέλη δημοσιεύσεων προκαταβάλλονται στὰ Δημόσια Ταμεῖα ἔναντι ἀποδεικτικοῦ εἰσπράξεως, τὸ ὁποῖο φροντίζει ὁ ἐνδιαφερόμενος νὰ τὸ στείλει στὴν 'Υπηρεσία τοῦ 'Εθνικοῦ Τυπογραφείου.

2. Οἱ συνδρομὲς τοῦ ἐξωτερικοῦ εἶναι δυνατὸ νὰ στέλνονται καὶ σὲ ἀνάλογο συνάλλαγμα μὲ ἐπιταγὴ ἐπ' ὀνόματι τοῦ Διευθυντῆ τῶν Διοικητικῶν καὶ Οἰκονομικῶν 'Υποθέσεων τοῦ 'Εθνικοῦ Τυπογραφείου.

3. Τὸ ὑπὲρ τοῦ ΤΑΠΕΤ ποσοστὸ ἐπὶ τῶν ἀνωτέρω συνδρομῶν καὶ τελῶν δημοσιεύσεων καταβάλλεται ὡς ἑξῆς:

α) στὴν 'Αθήνα: στὸ Ταμεῖο τοῦ ΤΑΠΕΤ (Κατάστημα 'Εθνικοῦ Τυπογραφείου),

β) στὶς ὑπόλοιπες πόλεις τοῦ Κράτους: στὰ Δημόσια Ταμεῖα καὶ ἀποδίδεται στὸ ΤΑΠΕΤ σύμφωνα μὲ τὶς 192378/3639/1947(RONEO 185) καὶ 178048/5321/31.7.65 (RONEO 139) ἐγκύκλιες διαταγὲς τοῦ Γ.Λ.Κ.,

γ) στὶς περιπτώσεις συνδρομῶν ἐξωτερικοῦ: ὅταν ἡ ἀποστολή τους γίνεται μὲ ἐπιταγές, μαζὶ μ' αὐτὲς στέλνεται καὶ τὸ ὑπὲρ τοῦ ΤΑΠΕΤ ποσοστό.

Ο Γενικὸς Διευθυντὴς
ΒΑΣΙΛΕΙΟΣ ΣΤ. ΝΙΚΑΣ

ΑΠΟ ΤΟ ΕΘΝΙΚΟ ΤΥΠΟΓΡΑΦΕΙΟ